


Corte AA
1:40

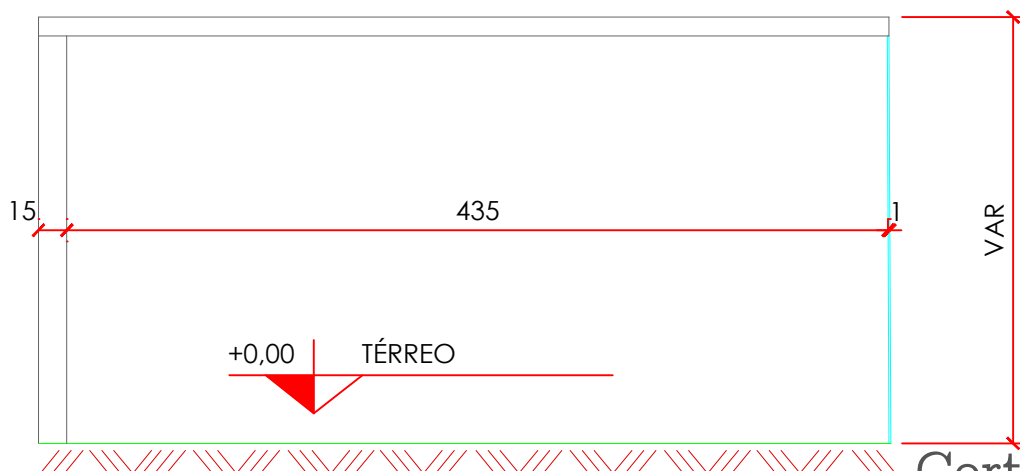

Corte BB
1:40

PROPRIETÁRIO

FEA0064 (ESTRUTURAS DE CONCRETO ARMADO II)

AUTORIA DO PROJETO

TURMA 2024.1

DESENHO

CORTES

ENDEREÇO

Av. Dr. Lamartine Pinto de Avelar, 1120, Vila Chaud - CEP:
75704-020

DATA

19/07/2024

ESCALA

1/100

REVISÃO

R00

NÚMERO

02/02

A. CONFERIR MEDIDAS NO
LOCAL;

B. EM CASO DE DÚVIDA,
CONSULTE O ENGENHEIRO;

C. REPRODUÇÃO TOTAL OU
PARCIAL DESTE PROJETO ESTÁ
PROIBIDA LEI FEDERAL 9610
DE 19 DE JANEIRO DE 1998.

